



COMUNE DI ROVIGO

Settore Opere Pubbliche
Sezione Suolo Pubblico

PROGETTO DEFINITIVO REALIZZAZIONE NUOVA VIABILITA' CICLOPEDONALE DI VALE FUA' FUSINATO



2. INQUADRAMENTO GENERALE

VISIO: IL RESP. DEL PROCEDIMENTO
Dott. Ing. Alberto MOSCARDI


IL PROGETTISTA
Dott. Ing. Lucio MOLICA

COLLABORATORE TECNICO
Geom. Otello MASARA
Geom. Andrea BARBETTA


Rovigo.

SECONDO SUOLO PUBBLICO - TEL. 0429.29298 - FAX 0429.25200 - WWW.COMUNE.ROVIGO.IT

COROGRAFIA Scala 1:10000

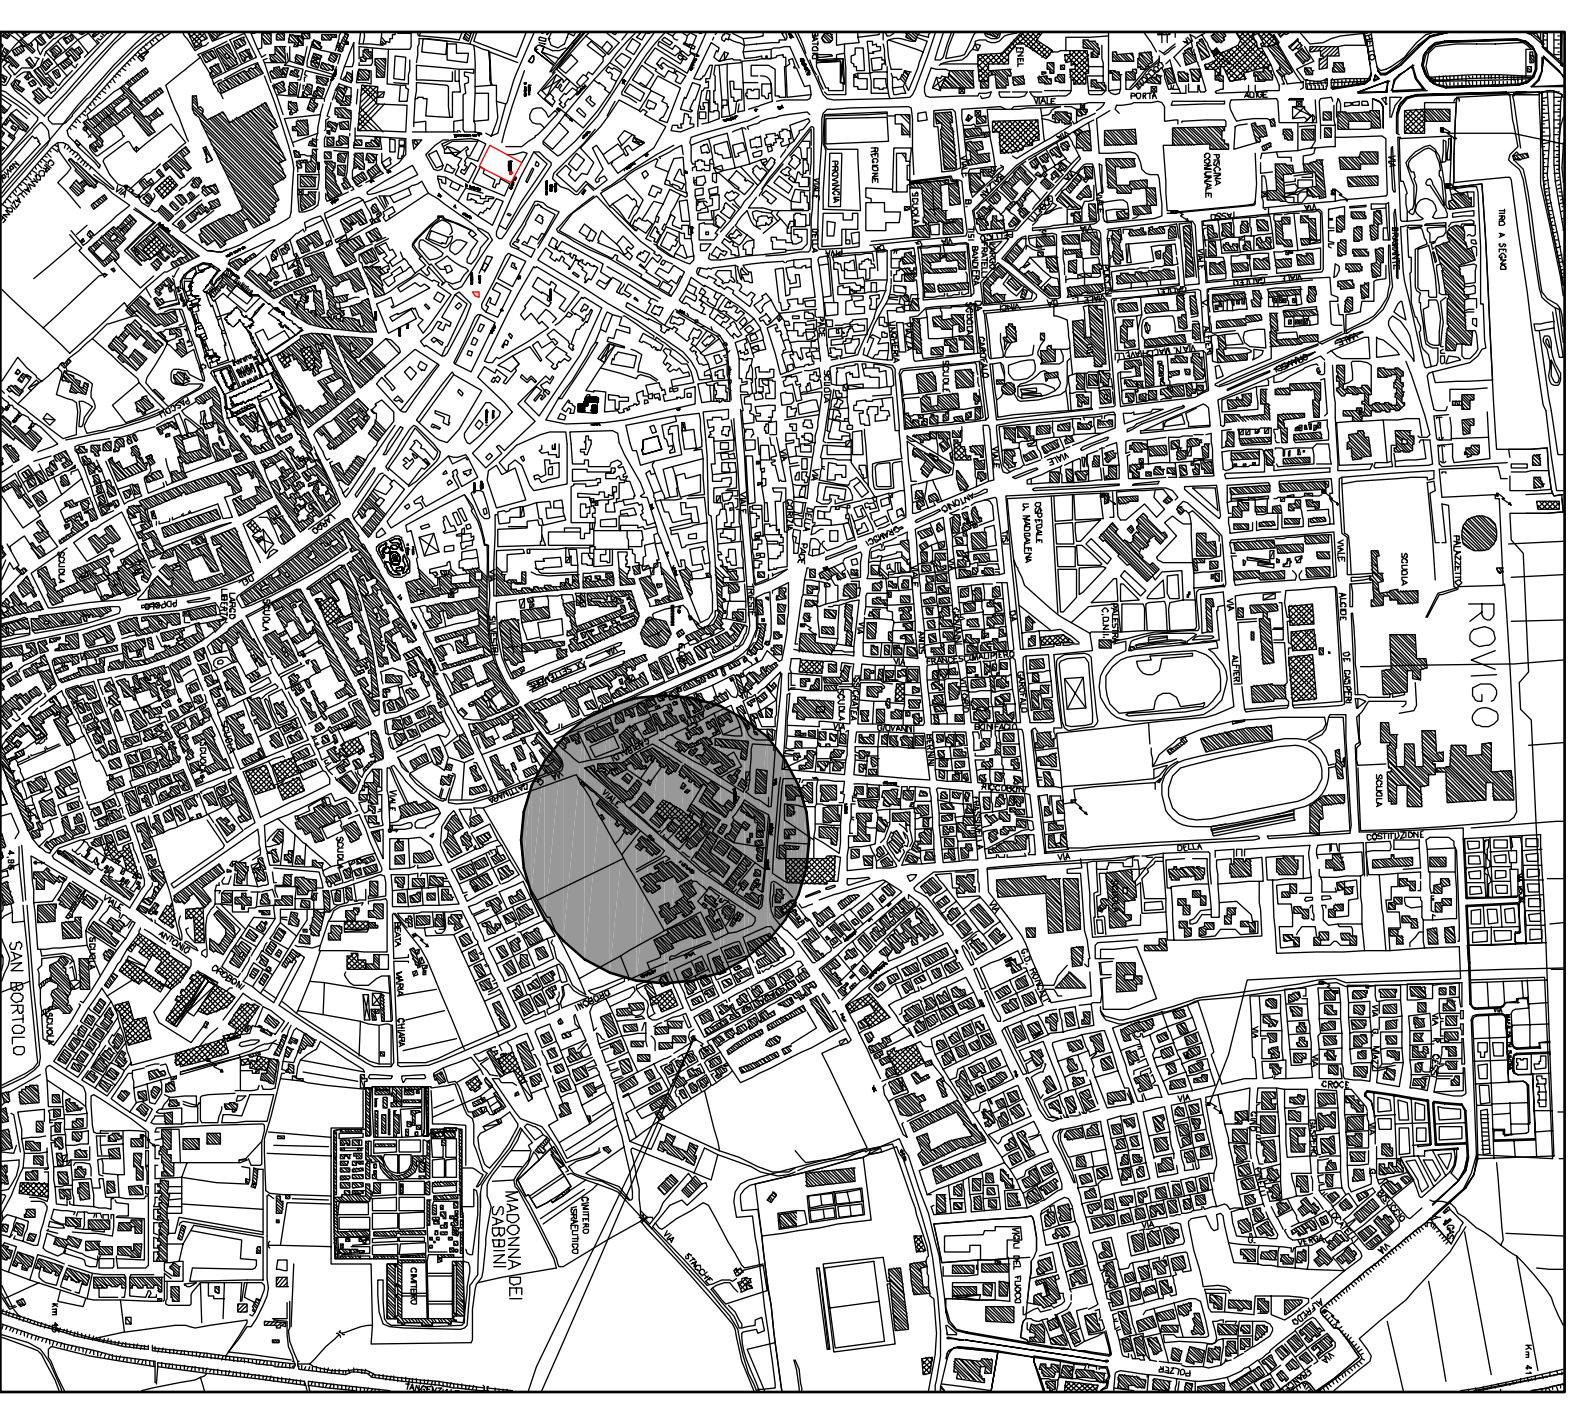

PLANIMETRIA DESTINAZIONE URBANISTICA Scala 1:5000

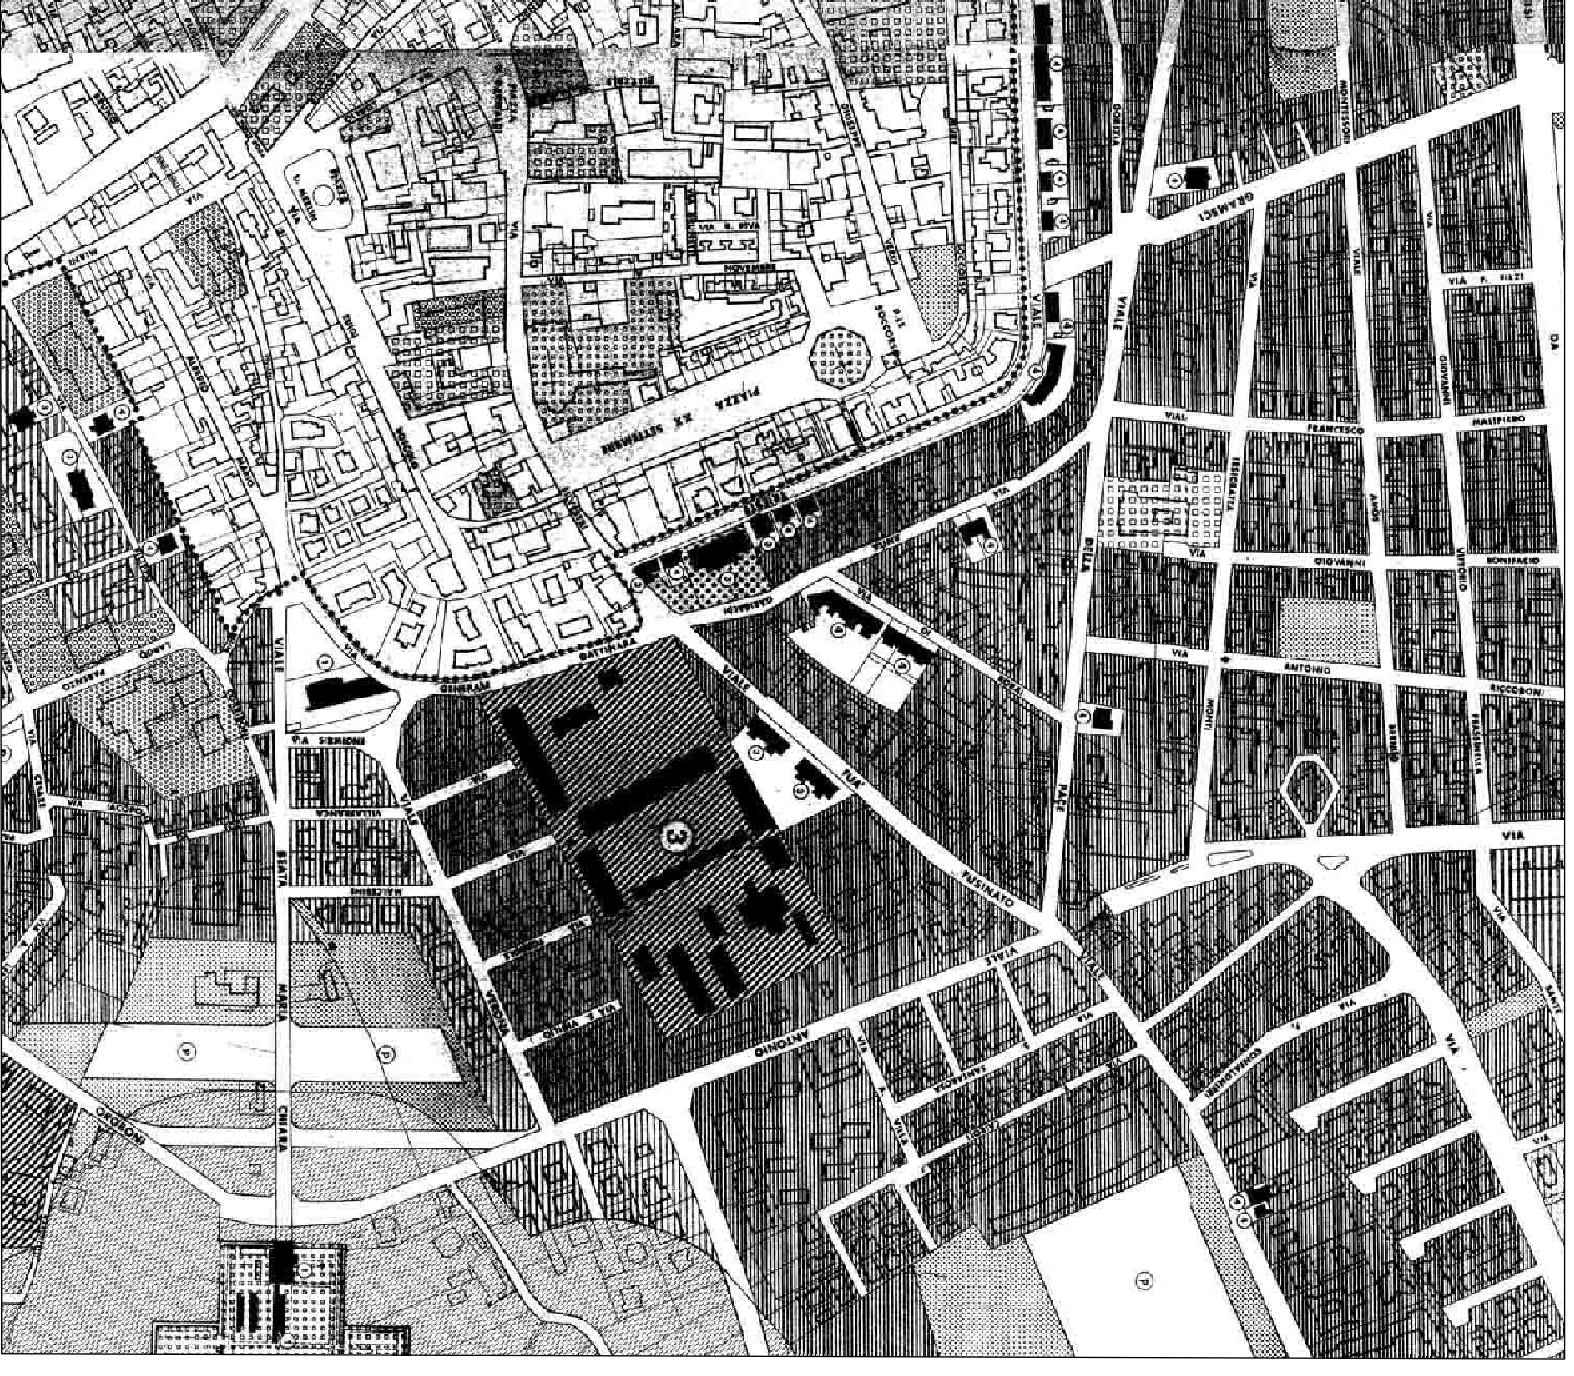

PLANIMETRIA CATASTALE Scala 1:2000

OPERE DI PROGETTO



LEGENDA

	F2A	ATTREZZATURE DI INTERESSE COMUNE A LIVELLO URBANO
	F2A	ATTREZZATURE DI INTERESSE COMUNE URBANISTICO
	F2B	ATTREZZATURE DI INTERESSE COMUNE A LIVELLO TERRITORIALE
	F2A	VERDE PUBBLICO A LIVELLO URBANO
	F2B	VERDE PUBBLICO A LIVELLO TERRITORIALE
	F2B	VERDE PRIVATO VINCOLATO
	F2A	VERDE SPORTIVO ATTREZZATO A LIVELLO URBANO
	F2B	VERDE SPORTIVO ATTREZZATO A LIVELLO TERRITORIALE
	F2B	VERDE AMBIENTALE
	F2A	PARCHING A LIVELLO URBANO
	F2B	PARCHING A LIVELLO TERRITORIALE
	F2B	PERCORSI PEDONALI
	F2B	ATTREZZATURE PUBBLICHE DI INTERESSE GENERALE
	F2B	PERCORSI PEDONALI
	F2B	STRADE
	F2B	STRADE IN SALVAGUARDIA
	F2B	ZONA FERROVIARIA E FASCE DI RISERVO
	F2B	ZONA DI RISERVO STRADALE E FLUVIALE
	F2B	ZONA DI RISERVO QUANTITATIVA
	F2B	ZONA DI RISERVO DEL DISTRIBUZIONE
	F2B	ZONA PER ATTREZZATURE TECNOLOGICHE DI INTERESSE GENERALE
	F2B	CENTRO STORICO
	F2B	USCENDI PRODUTTIVI, COMMERCIALI E ALBERGHI
	F2B	EX ART. 128 L.R. N° 1 DEL 27.6.85
	F2B	ZONA DI RISERVO ELETTRICITA'
	F2B	NUMERO DI IDENTIFICAZIONE SPERIMENTALE AGU (COPR)
	F2B	DI CUI ALLA VARIANTE EX ART. 4, SECONDO COMMA L.R. 5/03/05 N° 24
	F2B	APPROVATA CON D.G.R. N° 2217 DEL 16/05/2003
	F2B	AREE DI INTERVENTO CON RELATIVO IDENTIFICATORE DI CUI AL
	F2B	PROGRAMMA INTERVENTI DI RIQUALIFICAZIONE URBANISTICA, EDILIZIA ED
	F2B	AMBIENTALE IN ATTUAZIONE DELL'ARTICOLO DELLA LEGGE REGIONALE
	F2B	1 GIUGNO 1995, N° 23 - (PIRUEA)